


Konceptcja aranżacji ogrodu ekologicznego

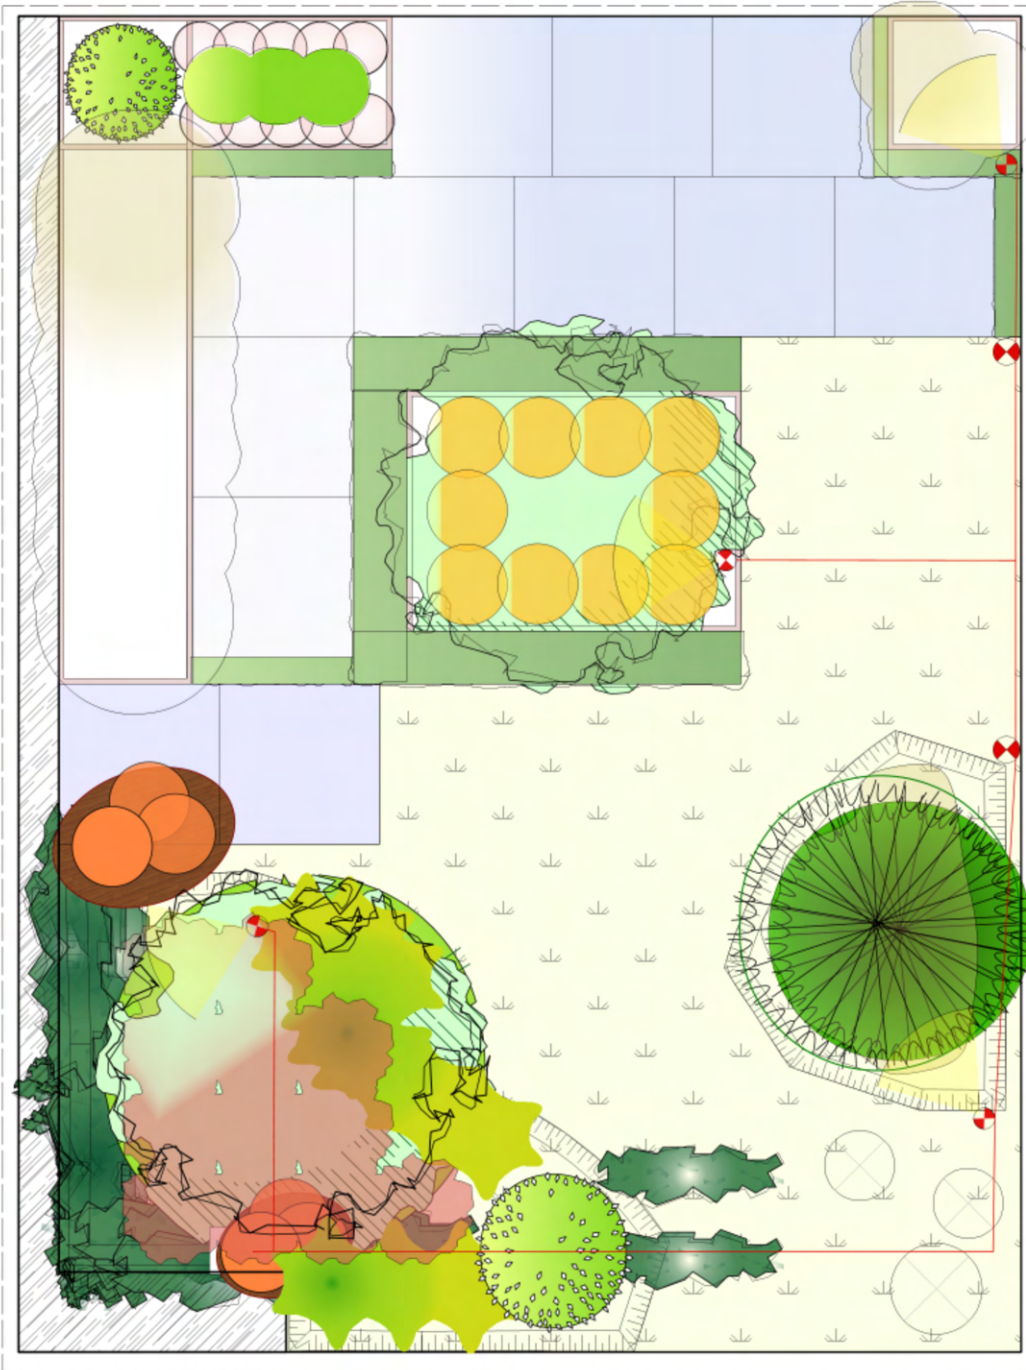


LEGENDA:

	PLYTY TARASOWE 60X60		DRZEWO IGLASTE
	TRAWNIK		DRZEWO LIŚCIASTE LUB KRZEWY WYSOKI
	ŚCIANKA DZIAŁOWA		KRZEWY NISKIE
	GRZĄDKI PODWYŻSZONE		BYLINY
	GRANICE WZNIESIENIA		TRAWY
	KOSZ Z WARZYWAMI		PNĄCZA ZIMOZIELONE
	KRETOWISKA		ROSLINY OKRYWOWE
	STEROWNIK OŚWIETLENIA		ZIOŁA I WARZYWA W RABACIE PODWYŻSZONEJ UŻYTKOWEJ
	SŁUPEK OŚWIETLENIOWY		
	REFLEKTOR KIERUNKOWY		
	PRZEWÓD ELEKTRYCZNY 12V		



 SOPOCKA AKADEMIA NAUK STOSOWANYCH	
Konceptcja aranżacji przestrzeni ogrodu 19m ² na Targach Gardenia - stoisko OSTO	
autorzy: Monika Angielczyk Lucyna Bach-Gowińska Wiktor Judziak Patrycja Nitkowska	SKALA: 1:20
Faza:	Konceptcja data 04.11.2022

Konceptcja aranżacji ogrodu ekologicznego

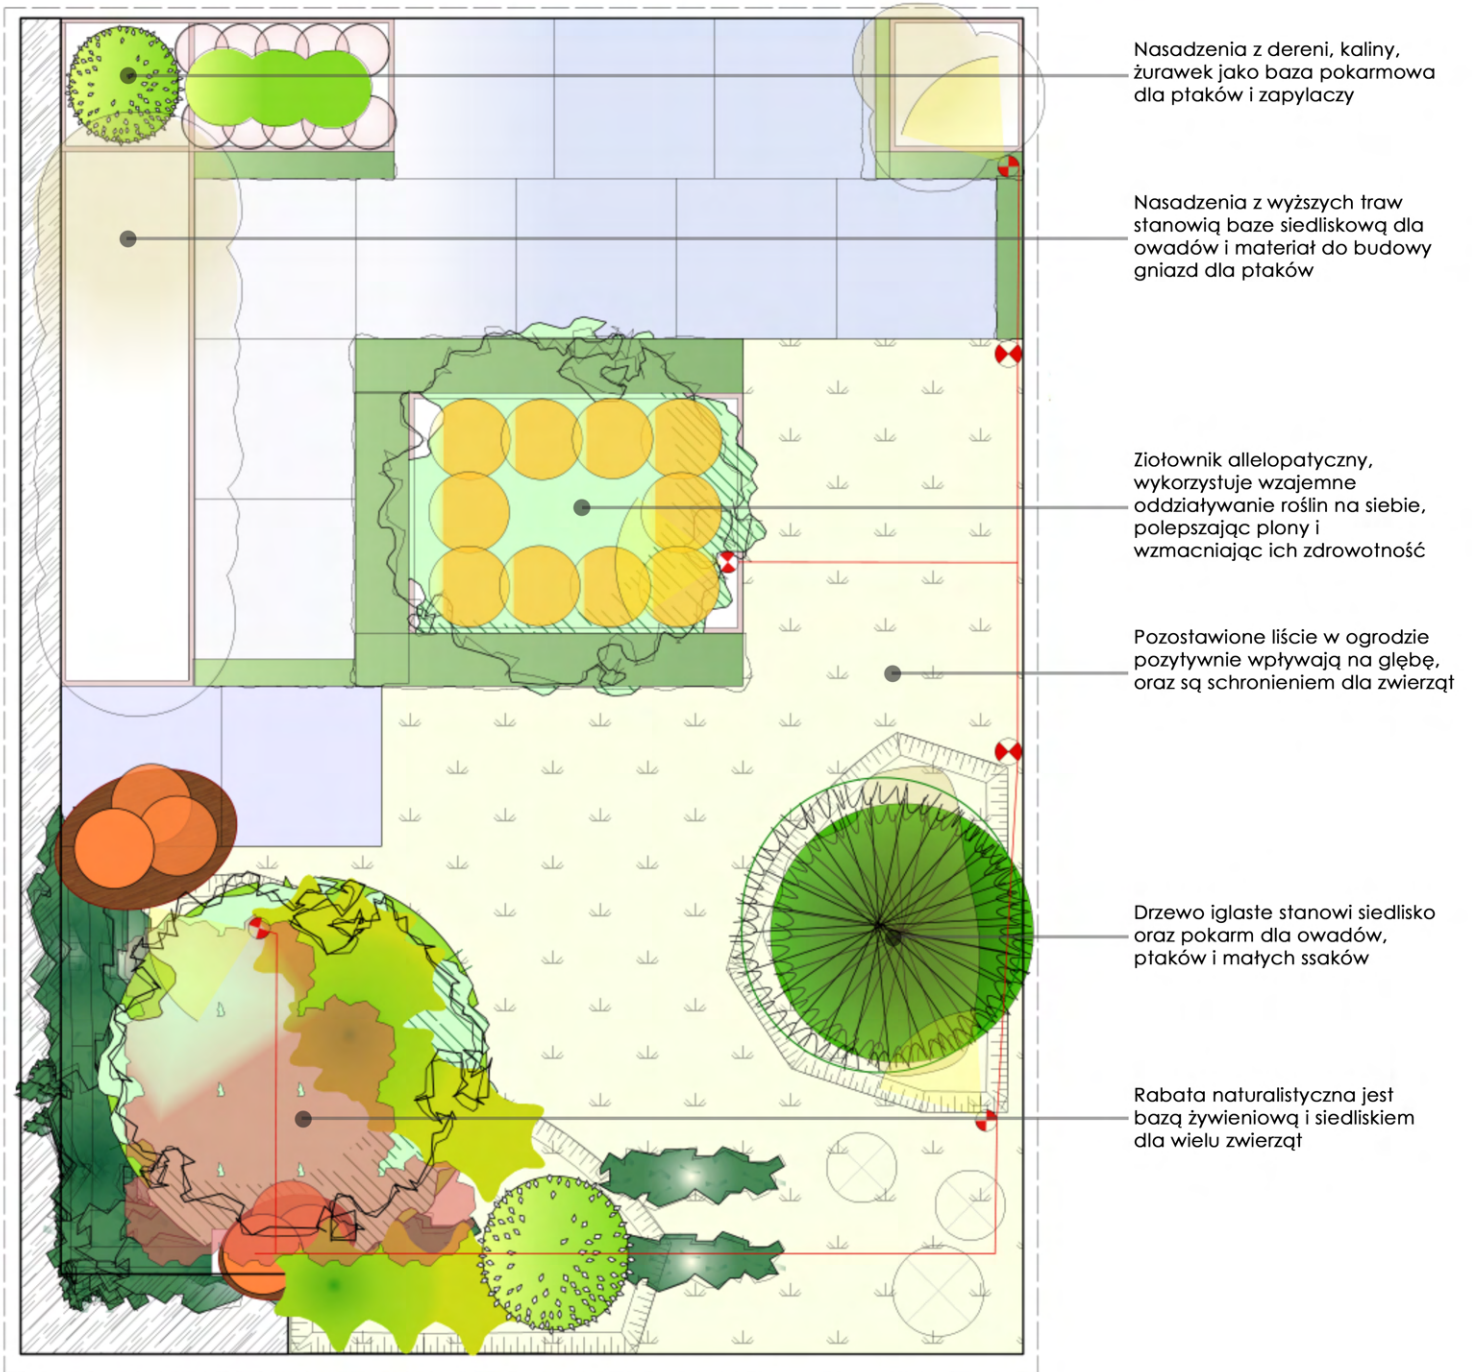

LEGENDA:

	PLYTY TARASOWE 60X60		DRZEWO IGLASTE
	TRAWNIK		DRZEWO LIŚCIASTE LUB KRZEW WYSOKI
	ŚCIANKA DZIAŁOWA		KRZEWY NISKE
	GRZĄDKI PODWYŻSZONE		BYLINY
	GRANICE WZNIESIENIA		TRAWY
	KOSZ Z WARZYWAMI		PNĄCZA ZIMOZIELONE
	KRETOWISKA		ROSLINY OKRYWOWE
	STEROWNIK OŚWIETLENIA		ZIOŁA I WARZYWA W RABACIE PODWYŻSZONEJ UŻYTKOWEJ
	SŁUPEK OŚWIETLENIOWY		
	REFLEKTOR KIERUNKOWY		
	PRZEWÓD ELEKTRYCZNY 12V		



 SOPOCKA AKADEMIA NAUK STOSOWANYCH			
Konceptcja aranżacji przestrzeni ogrodu 19m2 na Targach Gardenia - stoisko OSTO			
autorzy:	Monika Angielczyk Lucyna Bach-Gowińska Wiktor Judziak Patrycja Nitkowska	SKALA:	1:20
Faza:	Konceptcja	data 04.11.2022	

Konceptcja aranżacji ogrodu ekologicznego

